




Horizontalschnitt Türelement Schlossseite
M 1:2

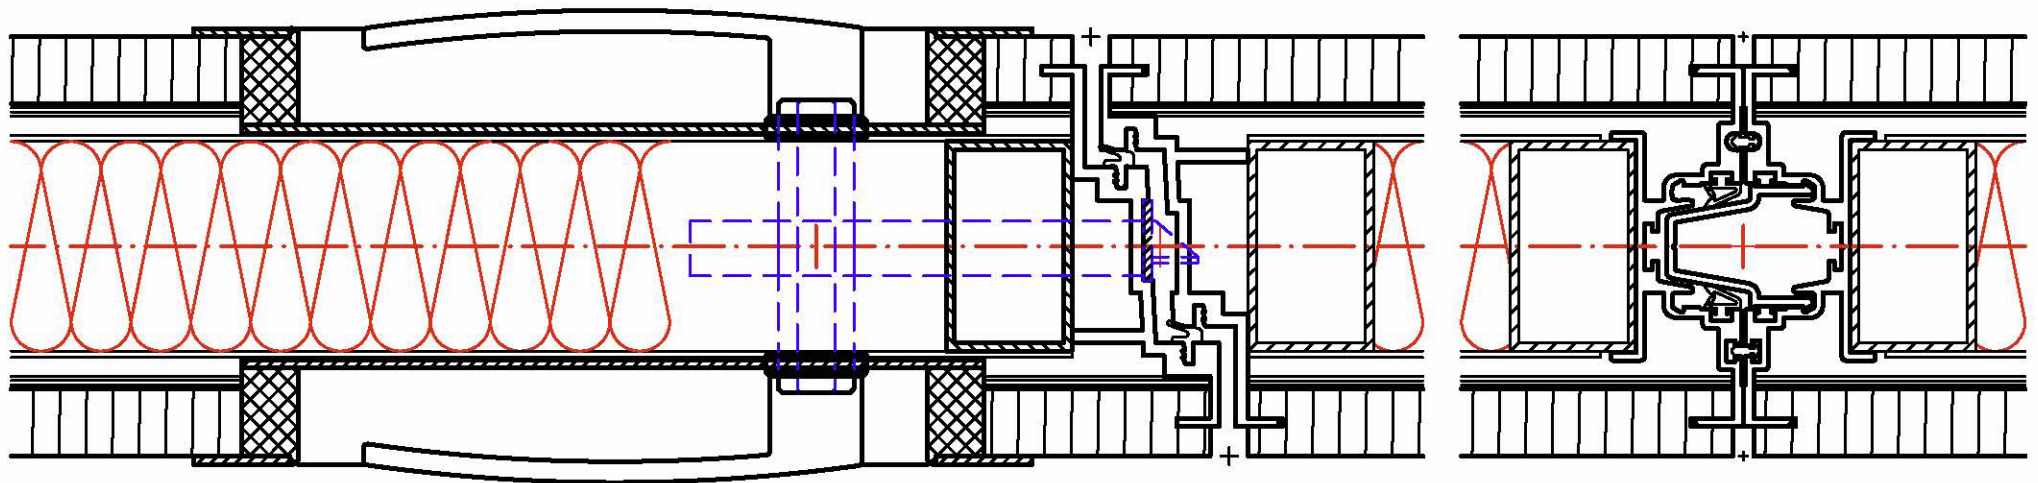


Horizontalschnitt Türelement Bandseite
M 1:2

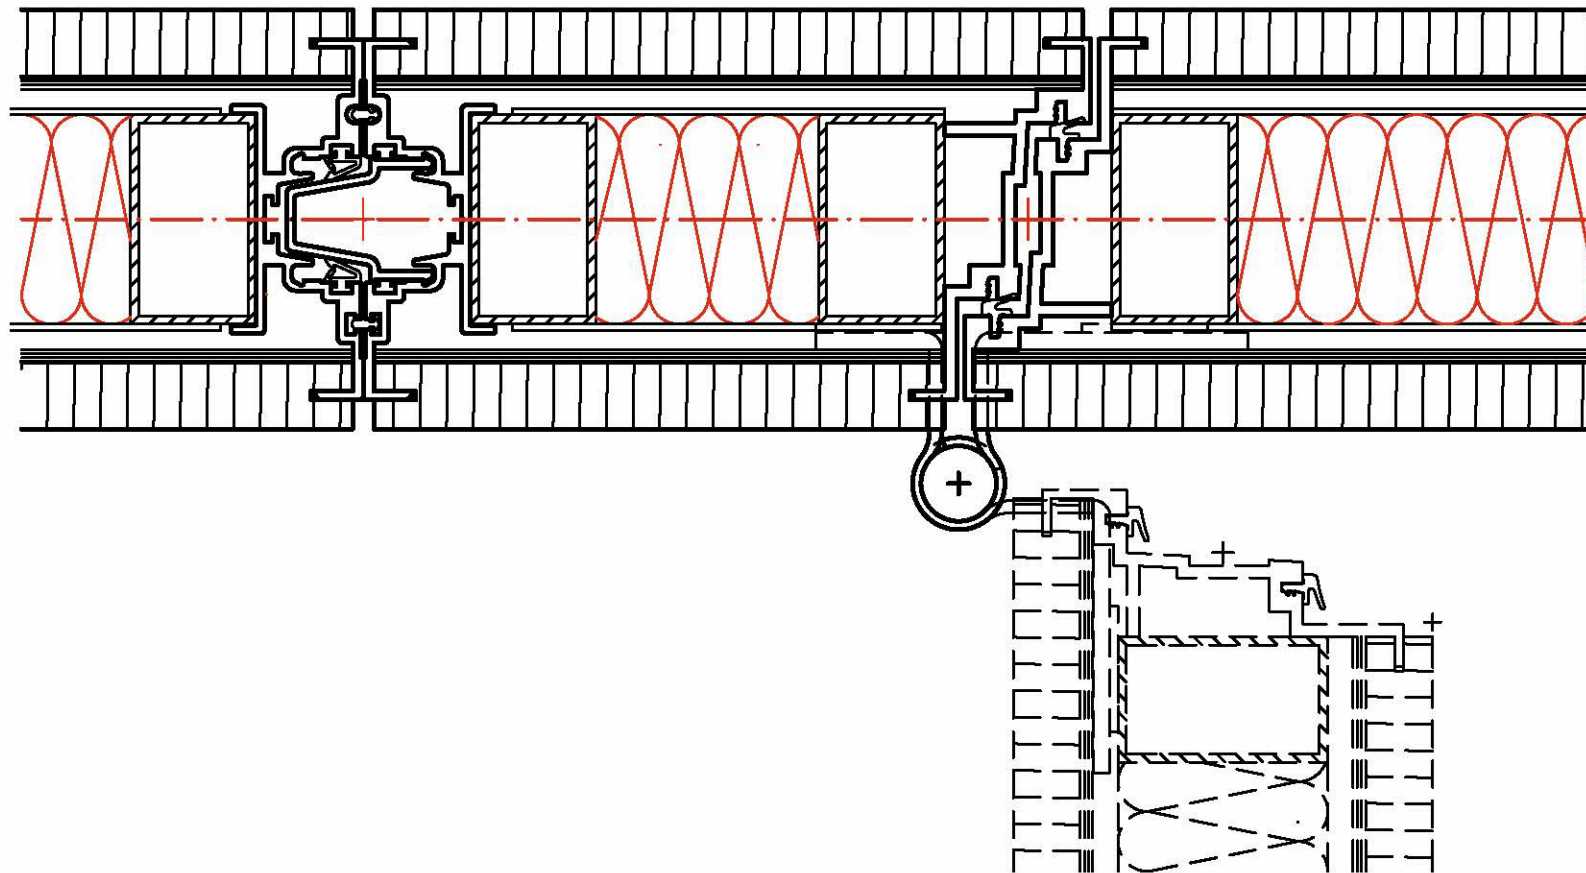


Horizontalschnitt Türelement fest angeschlagen, Bandseite
M 1:2

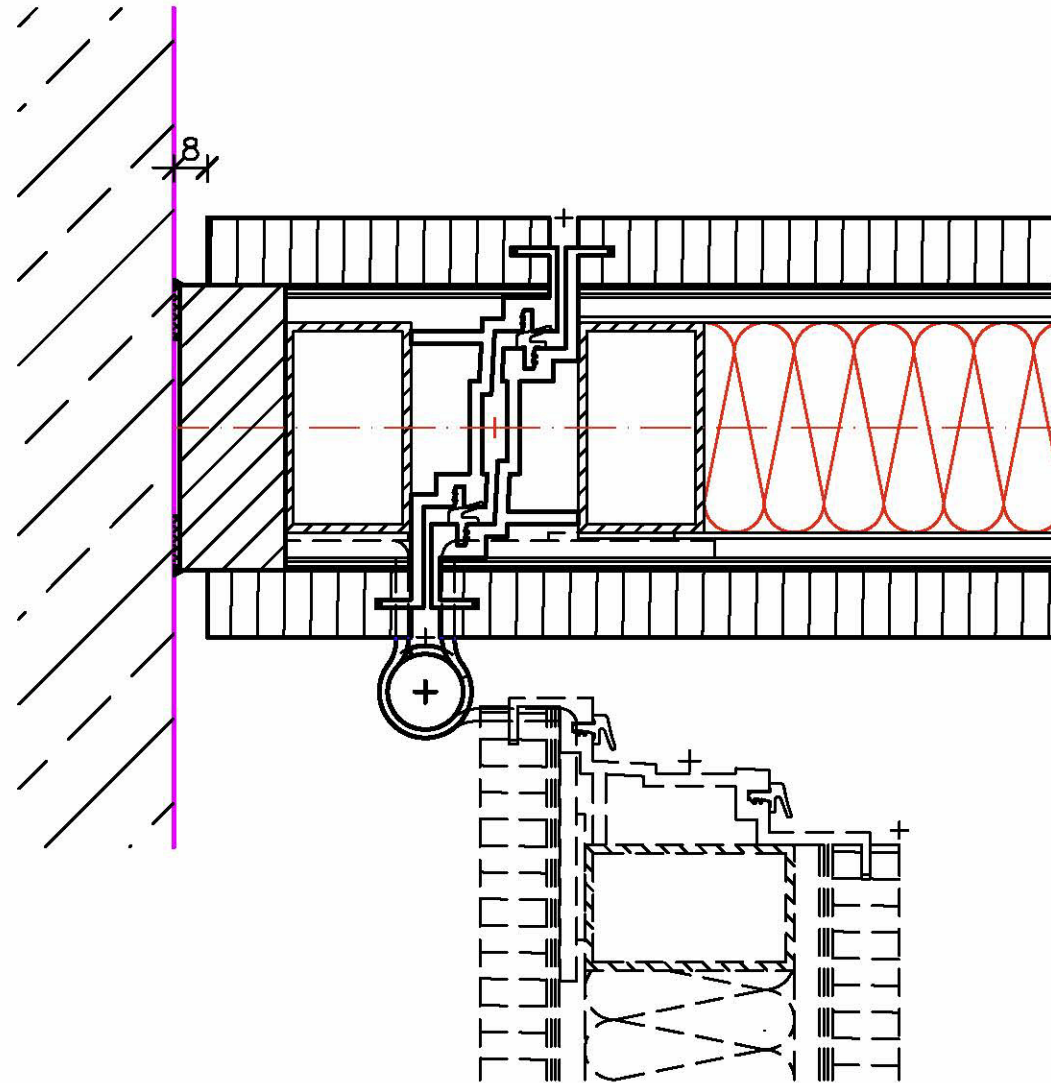


Horizontalschnitt Teleelement
M 1:2

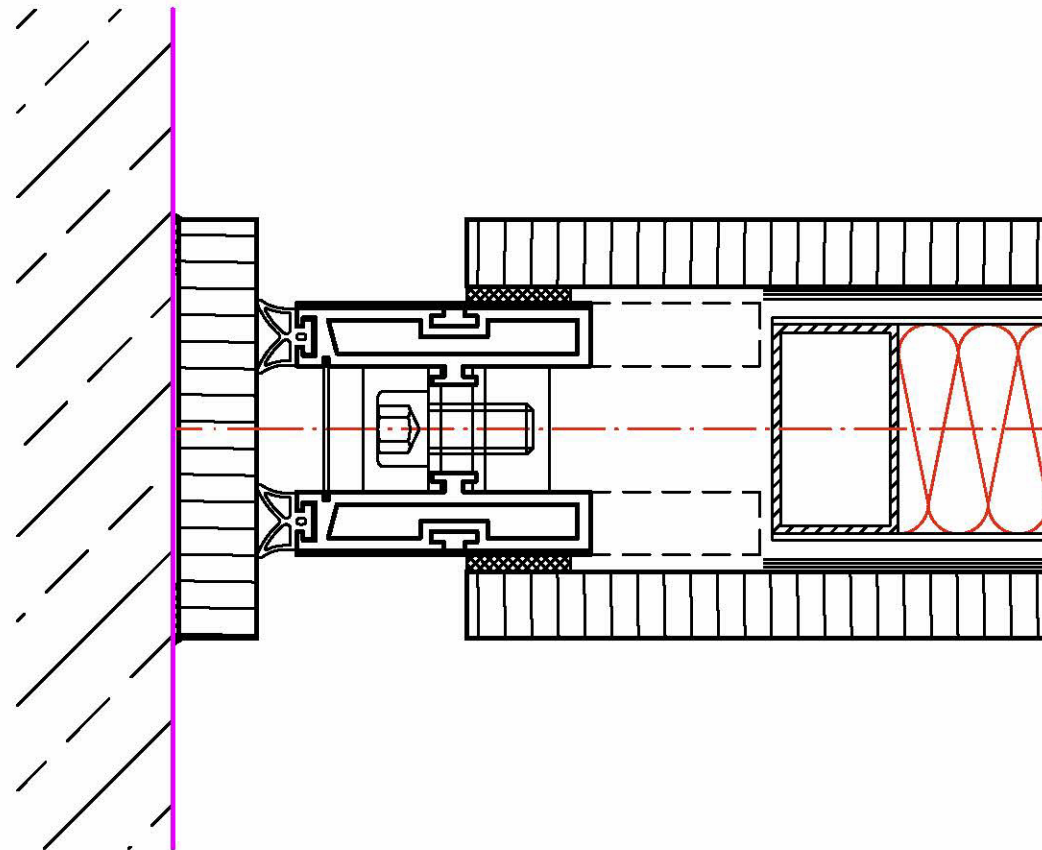

Horizontalschnitt Elementstoss mit Magnetdichtung
M 1:2

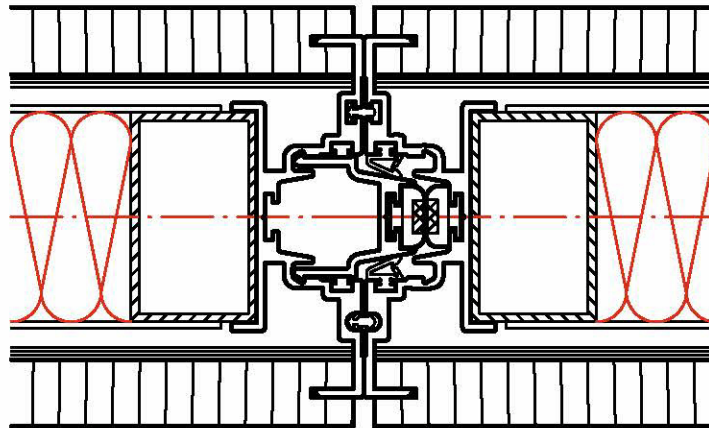


Horizontalschnitt Wandanschluss
M 1:2

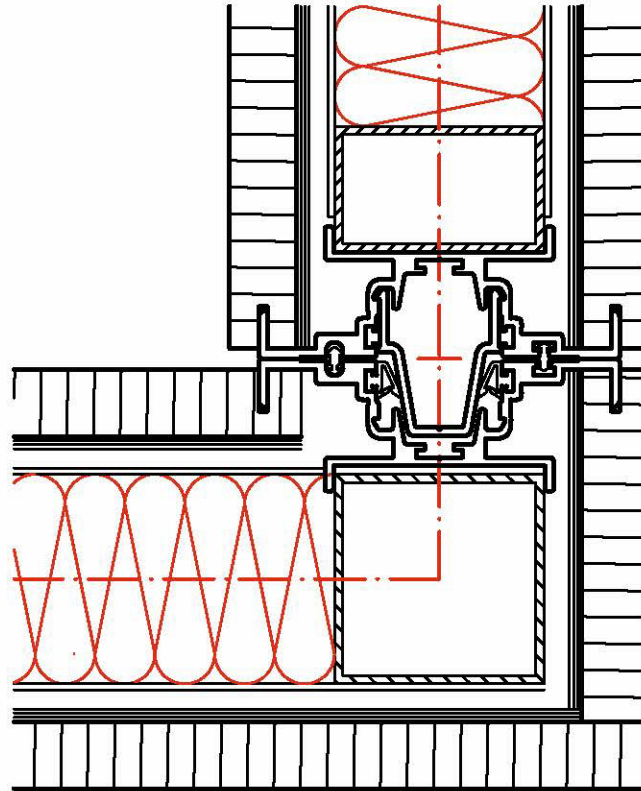


Horizontalschnitt Wandanschluss

M 1:2


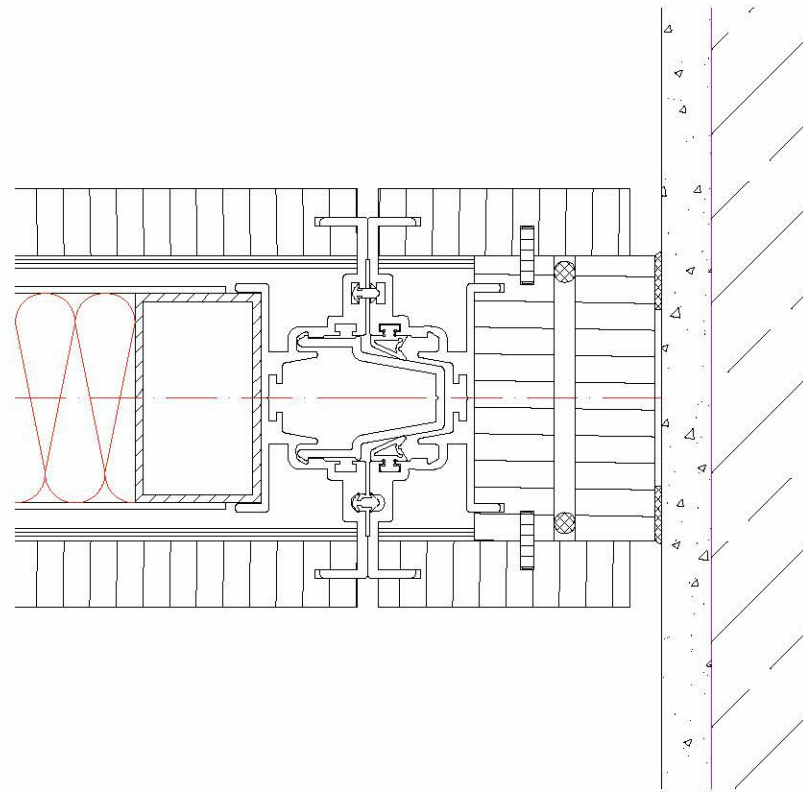


Horizontalschnitt Elementstoss

M 1:2

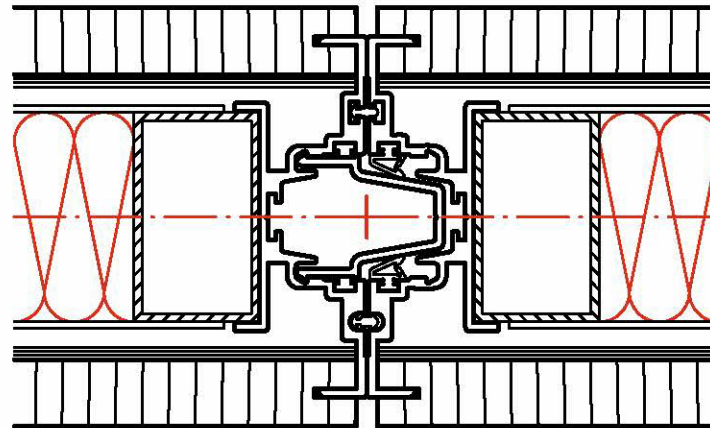


Vertikalschnitt Standardelement
M 1:2

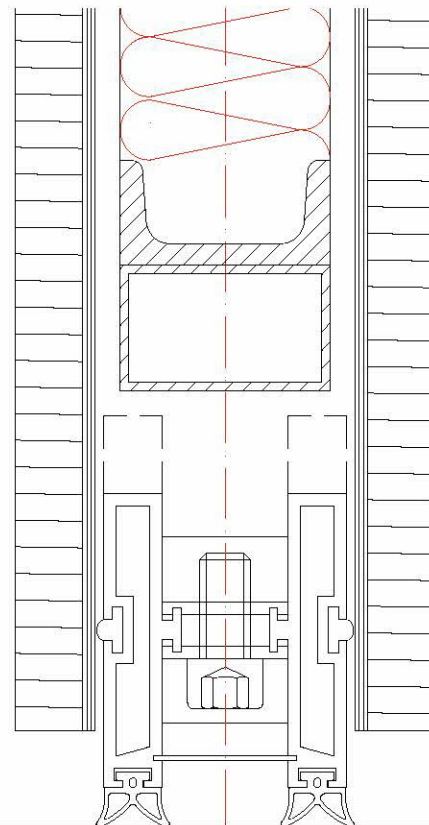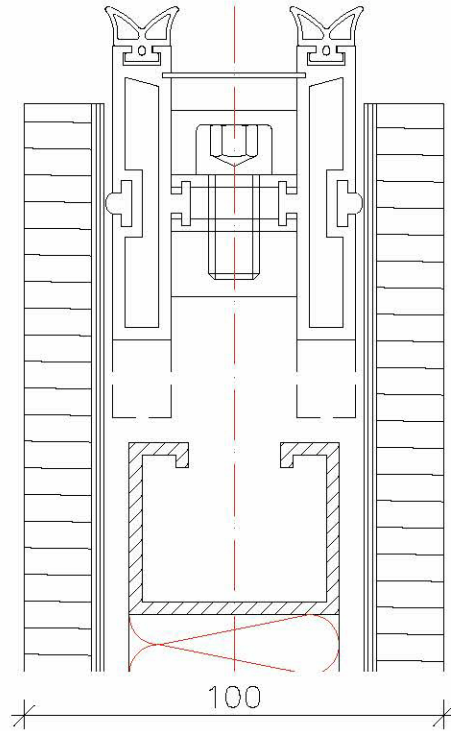


OK FFB


Vertikalschnitt Türelement
M 1:2

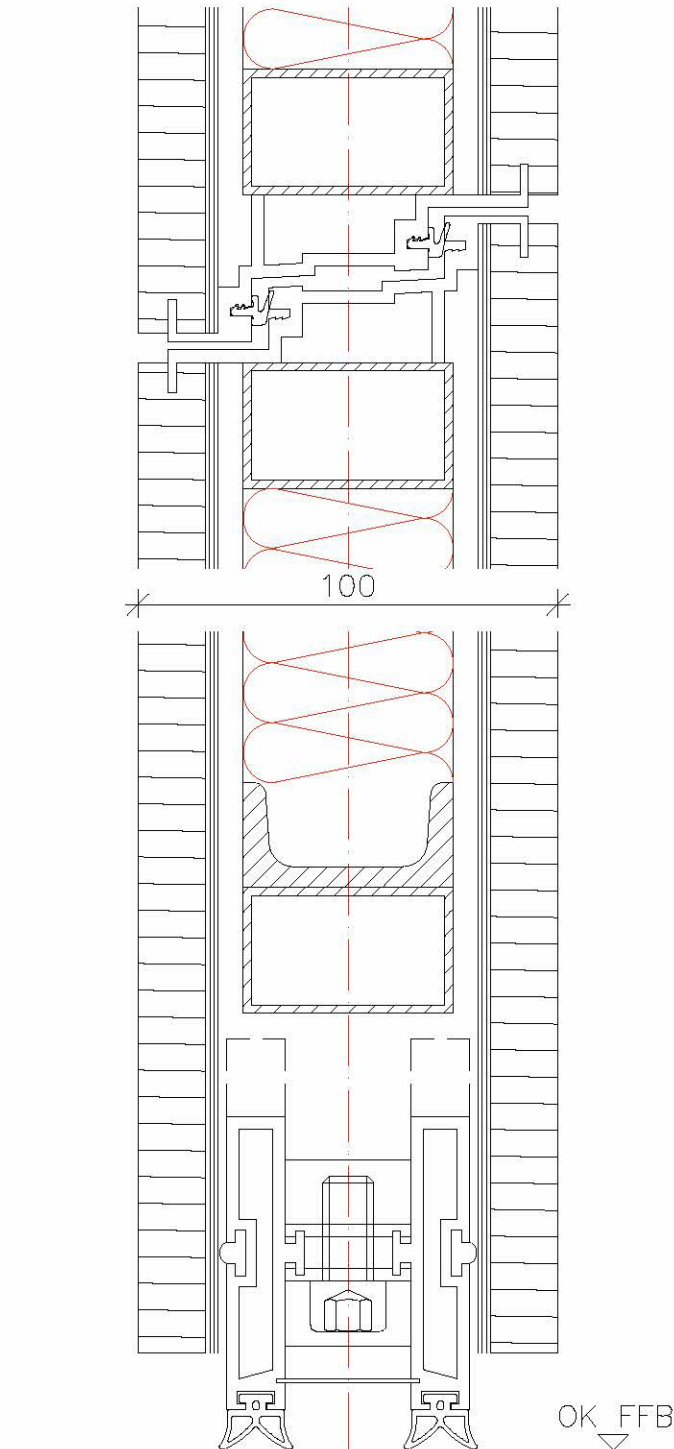


2-Punkt Aufhängung
Parketierung in einer Nische

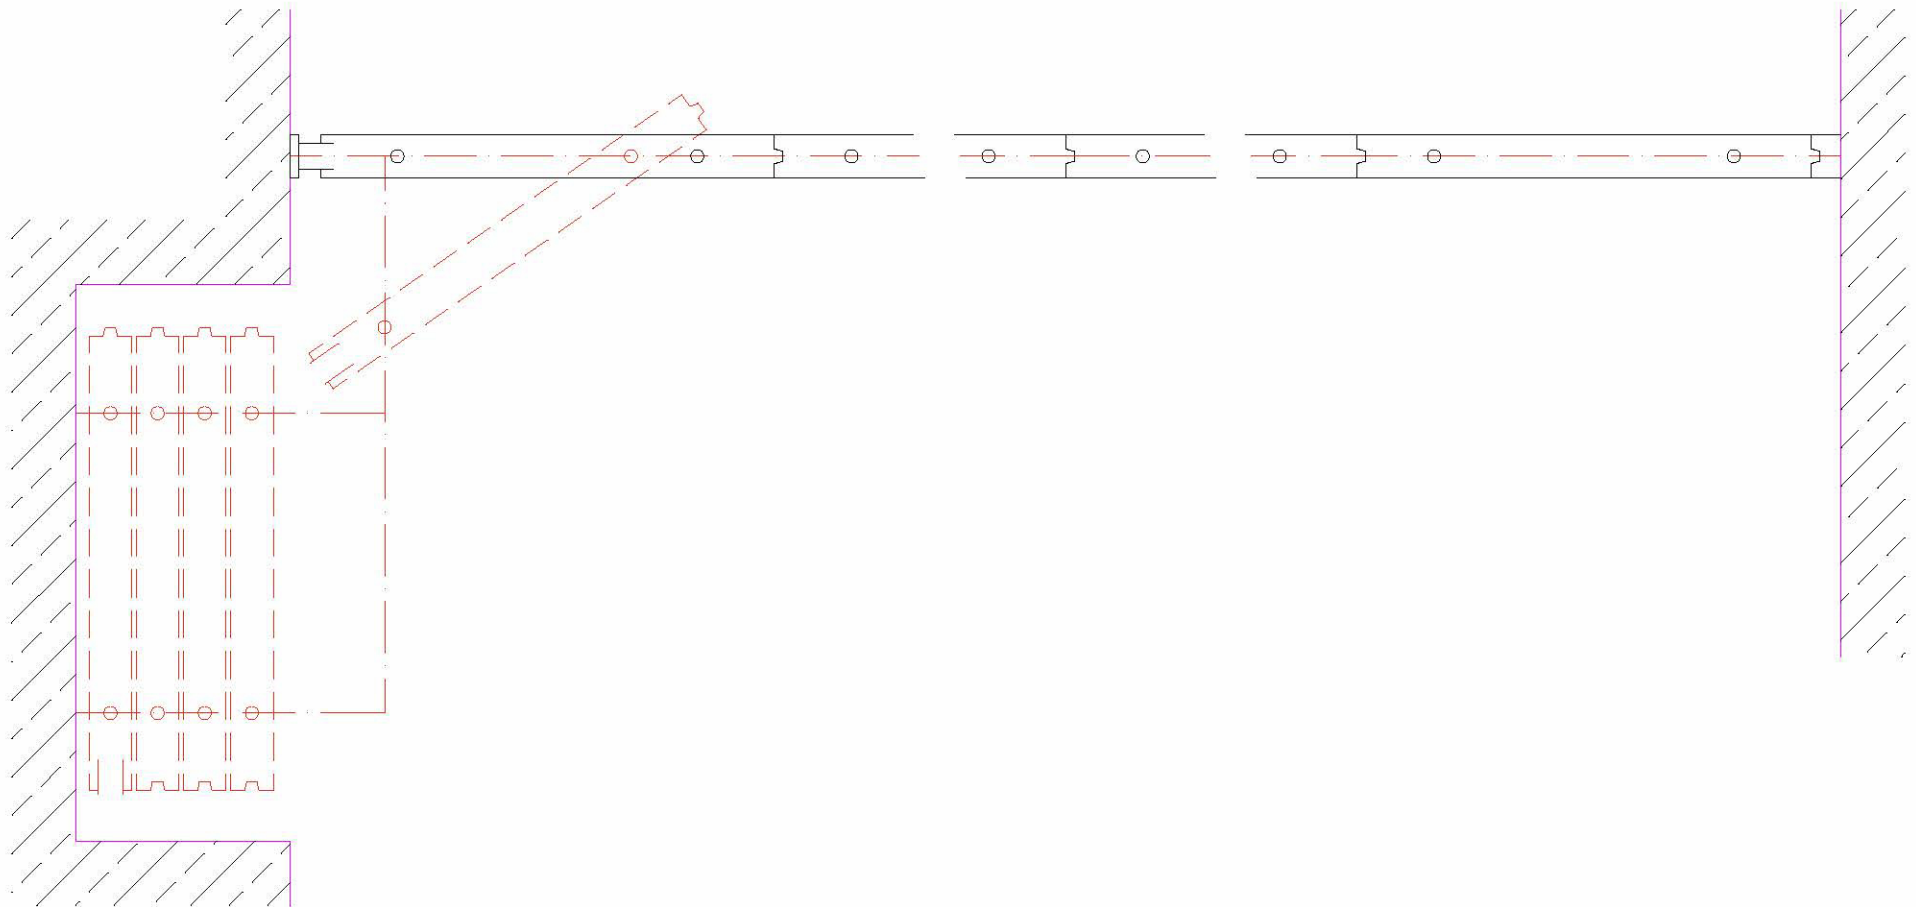


2-Punkt Aufhängung
Parketierung rechtwinklig, bündig mit Mauerkante

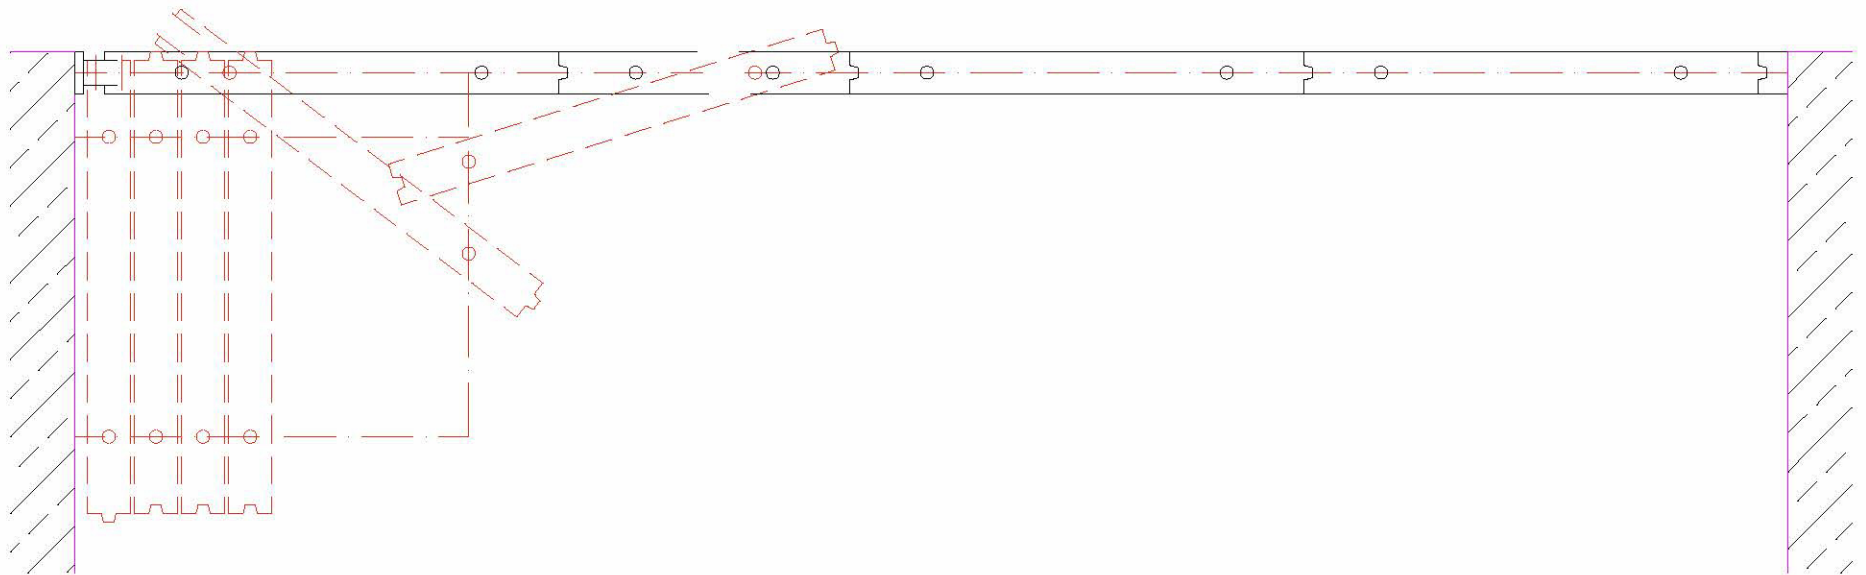


2-Punkt Aufhängung
Parketierung rechtwinklig zur Wandachse

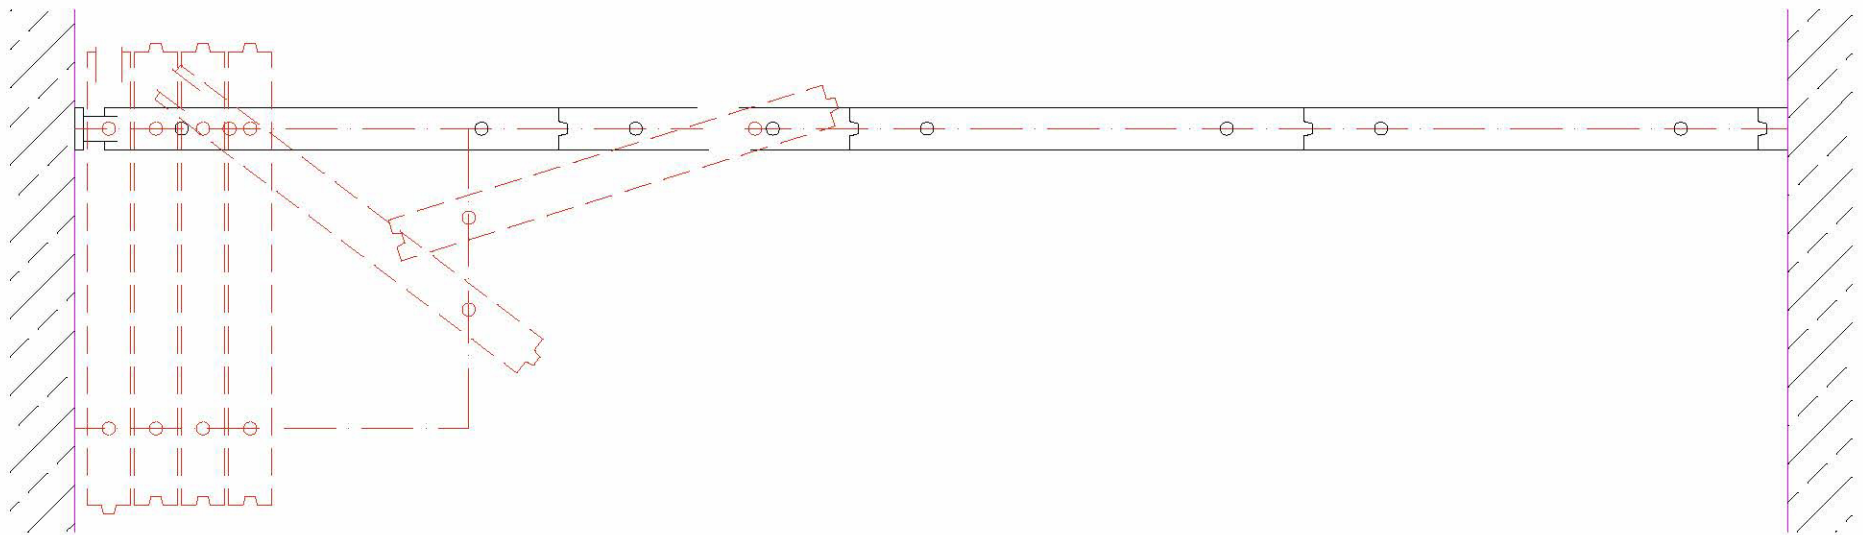


1-Punkt Aufhängung
mit fest angeschlagener Türe

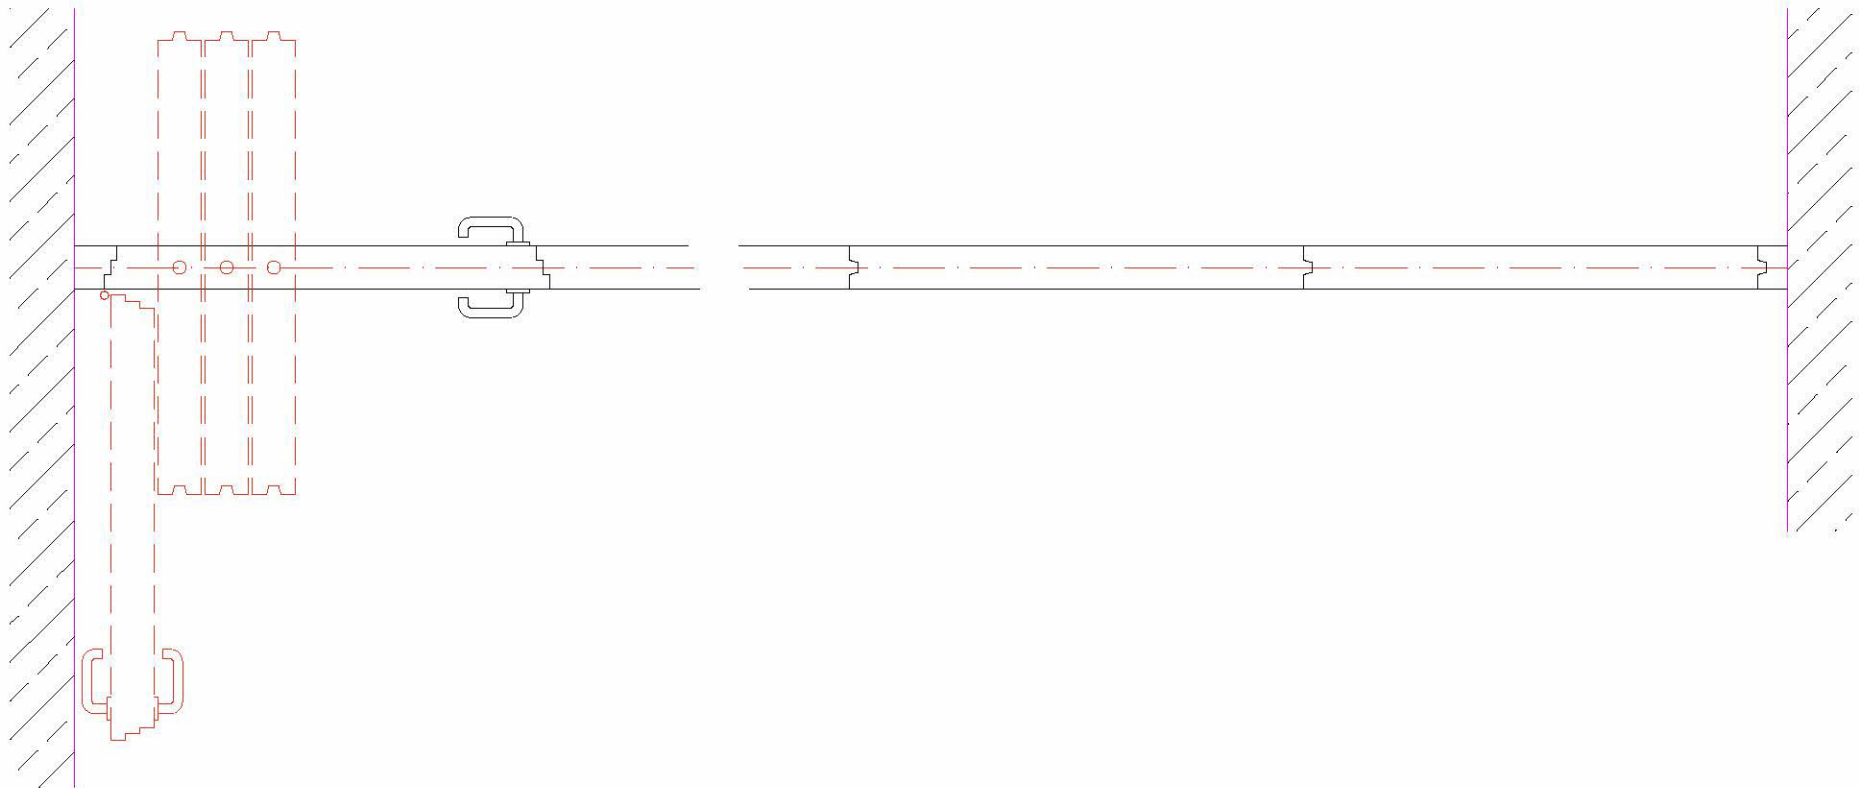

1-Punkt Aufhängung
mit flächenbündigem Schliesselement

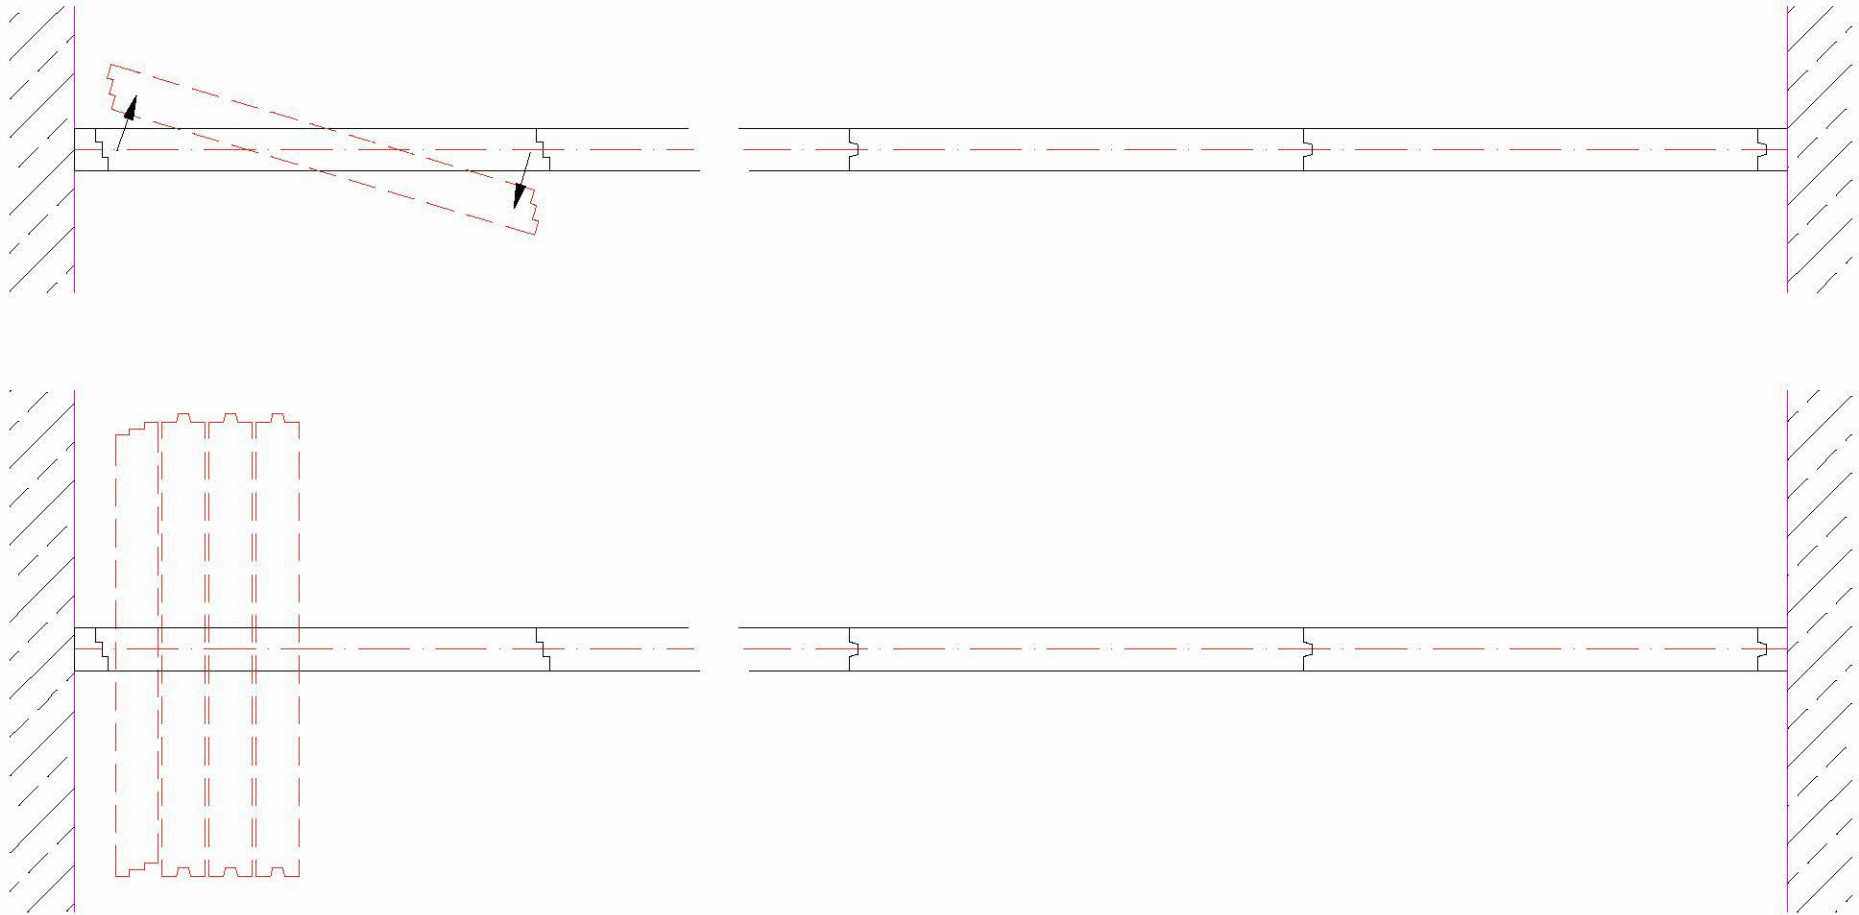

1-Punkt Aufhängung
mit Teleskopelement

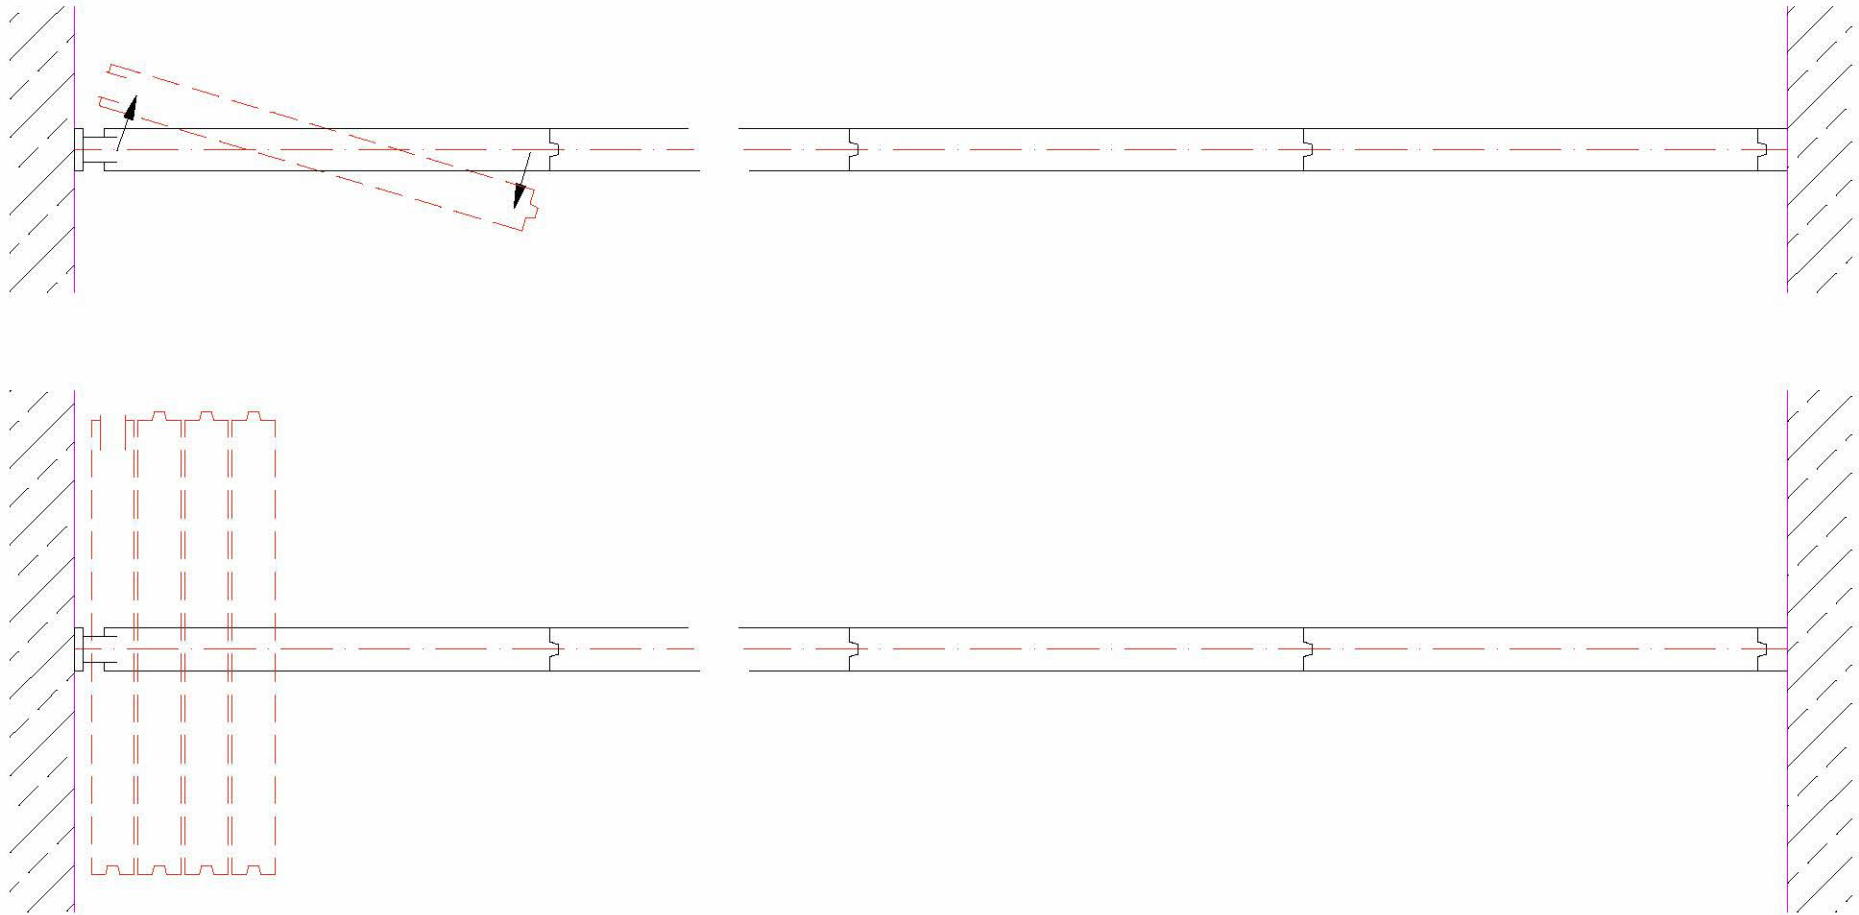

2-Punkt Aufhängung
Parketierung seitlich versetzt

